



1511/1  
L3 Wildschöner Straße

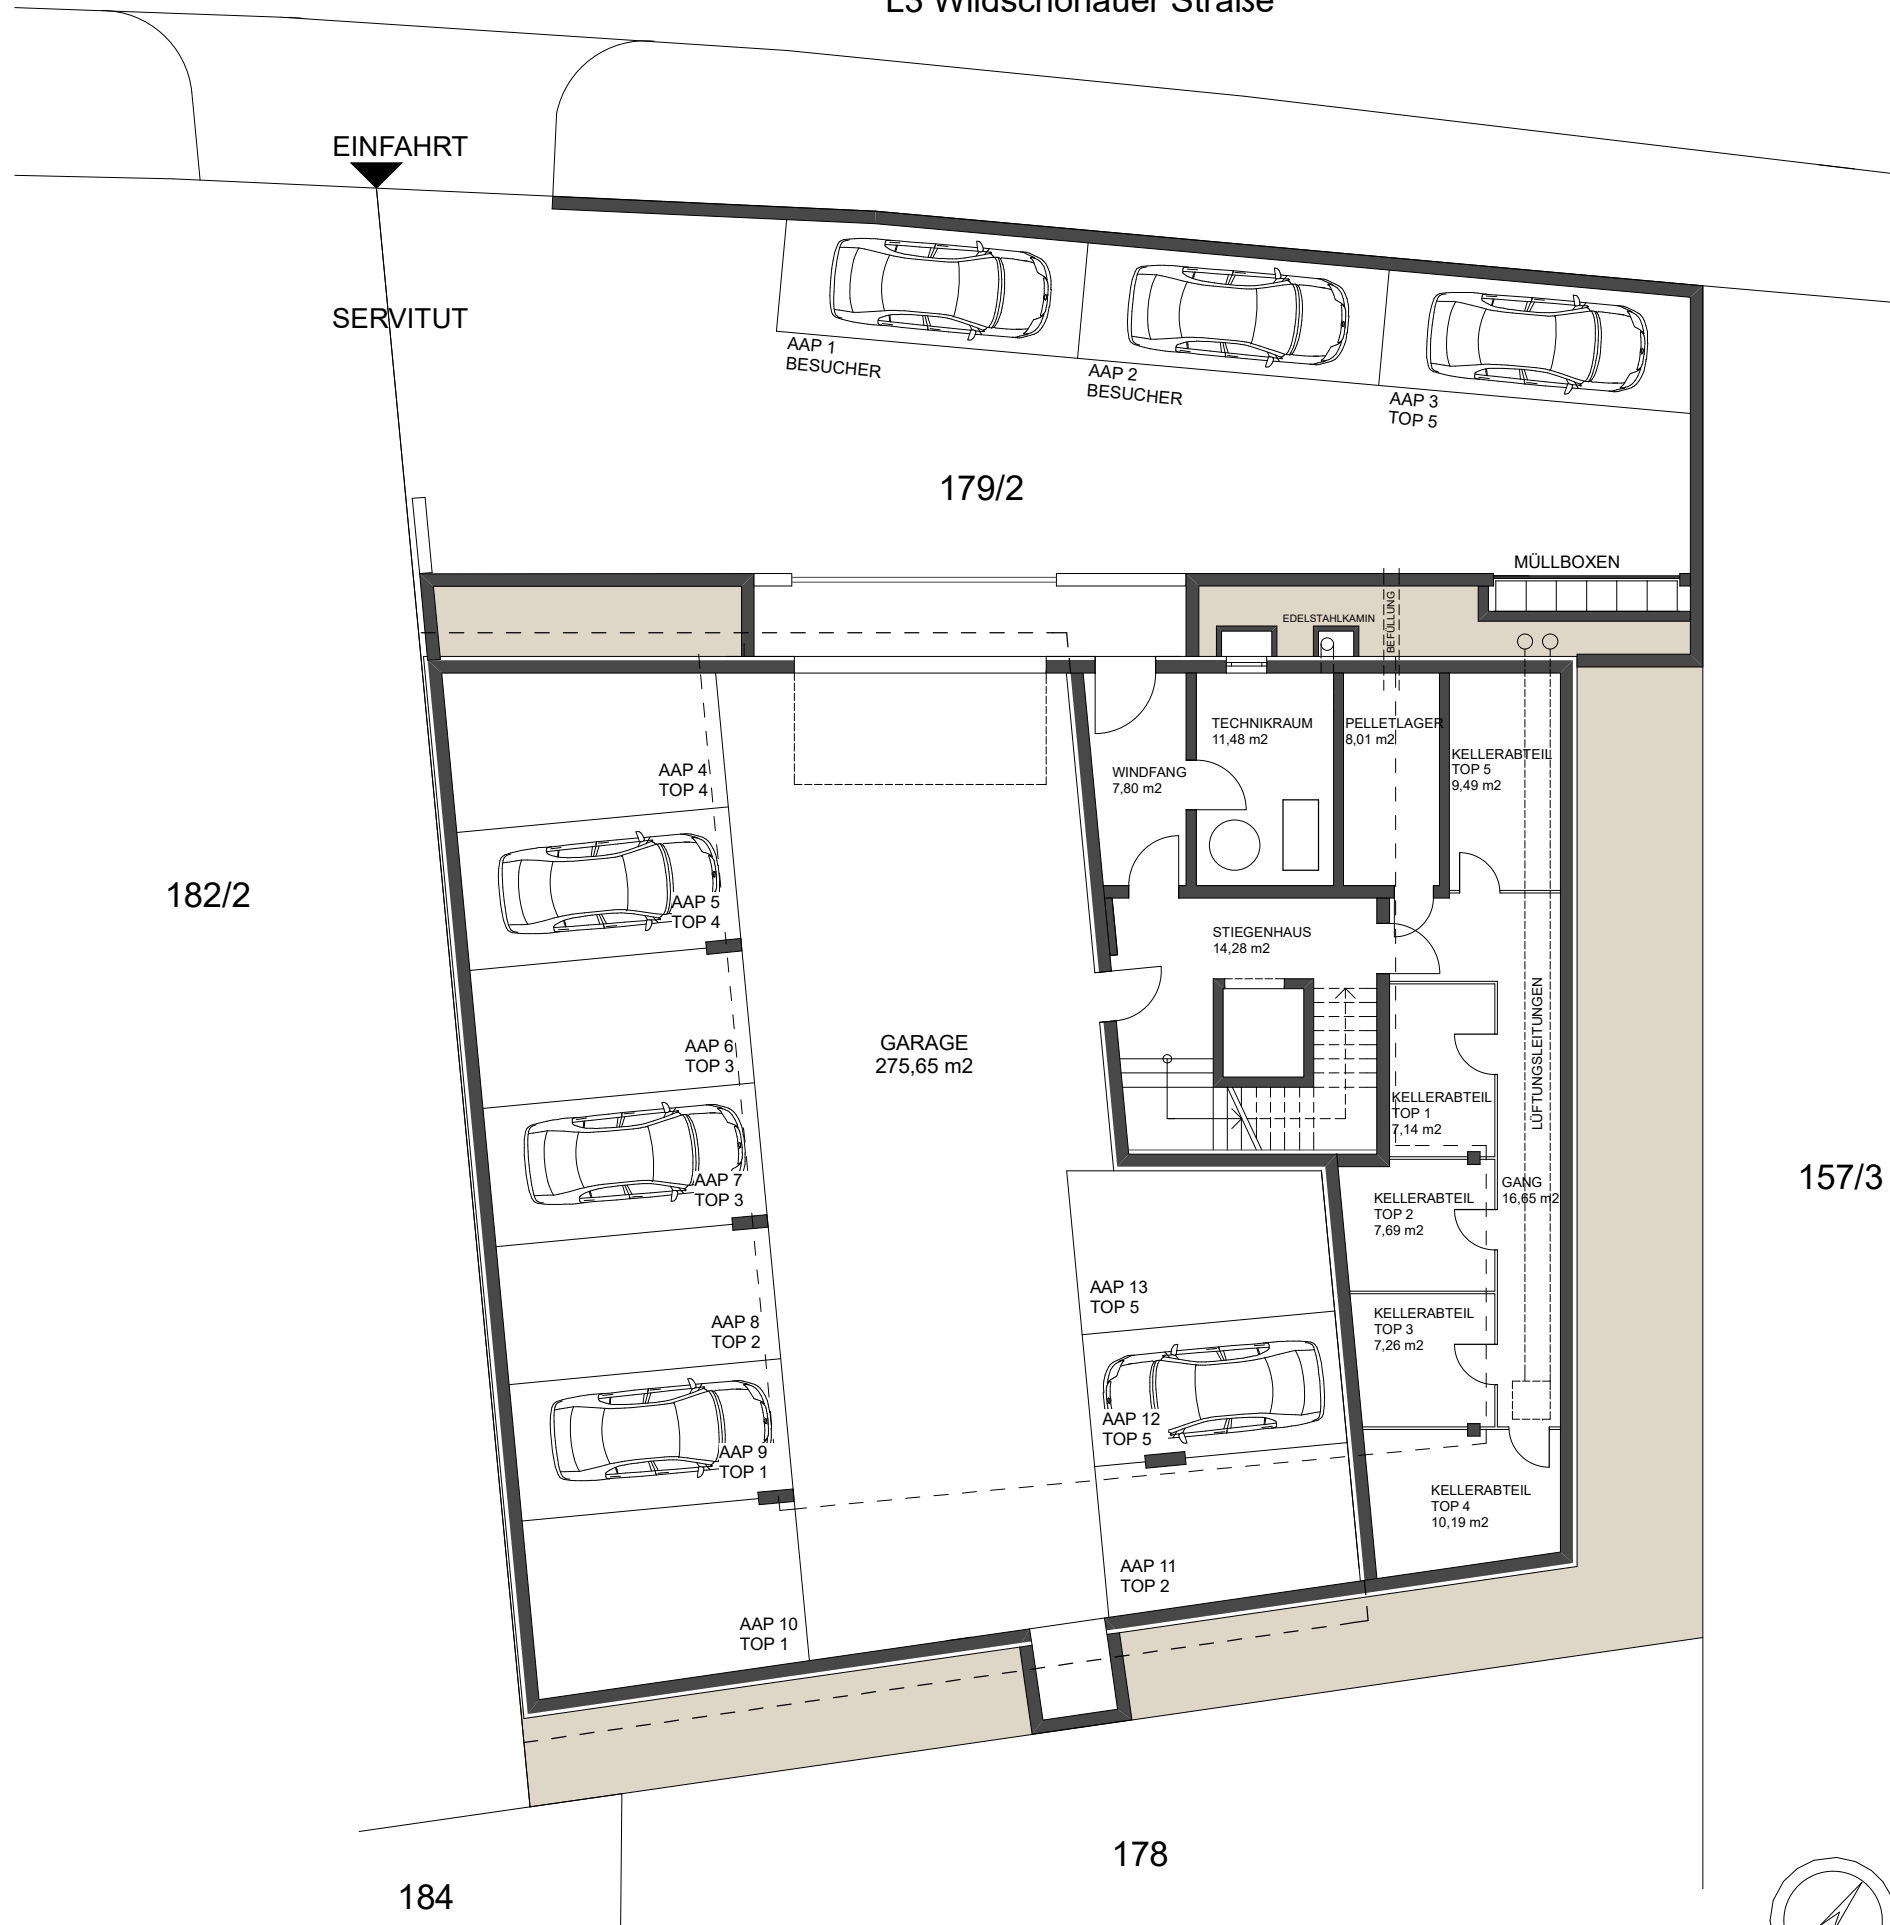



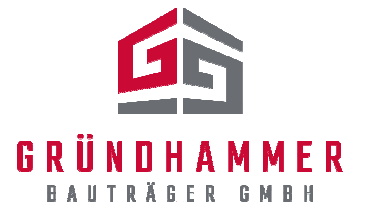

# VERKAUFSPLÄNE WOHNEN WILDSCHÖNAU OBERAU


ALLGEMEINFLÄCHE  
STELLPLÄTZE  
KELLERABTEILE



LEGENDE BELÄGE

-  Fliesen
-  Parkett / Vinyl
-  Terrassenfläche
-  Freifläche

ÜBERSICHTSPLAN

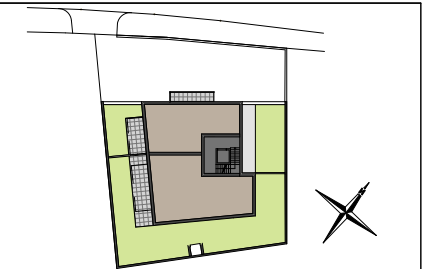

Wohnen  
**WILDSCHÖNAU**  
Oberau

Wohnnutzfläche	Freifläche
Terrasse / Balkon	Stellplatznr.
Kellerabteil	Lage



- Bei der eingezeichneten Möblierung handelt es sich um einen Vorschlag
- Die Möblierung ist im Verkaufspreis nicht enthalten
- Die Sanitärelemente sind nur als Einrichtungsvorschlag zu betrachten
- Die Flächen wurden mittels PC ermittelt bzw. berechnet.

Gründhammer Bauträger GmbH  
Marbling 8  
6335 Thiersee  
Tel. 05376/20900  
www.gruendhammer.com  
office@gruendhammer.com

1m 2 3 4 5 M 1:150 10m

