


VERKAUFSPLÄNE WOHNEN WILDSCHÖNAU OBERAU

TOP W1
ERDGESCHOSS
3-Zimmer Wohnung




LEGENDE BELÄGE

	Fliesen
	Vinyl
	Terrassenfläche
	Freifläche

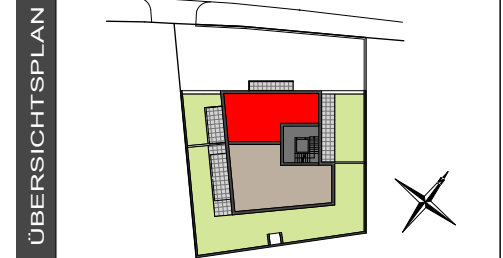

179/2

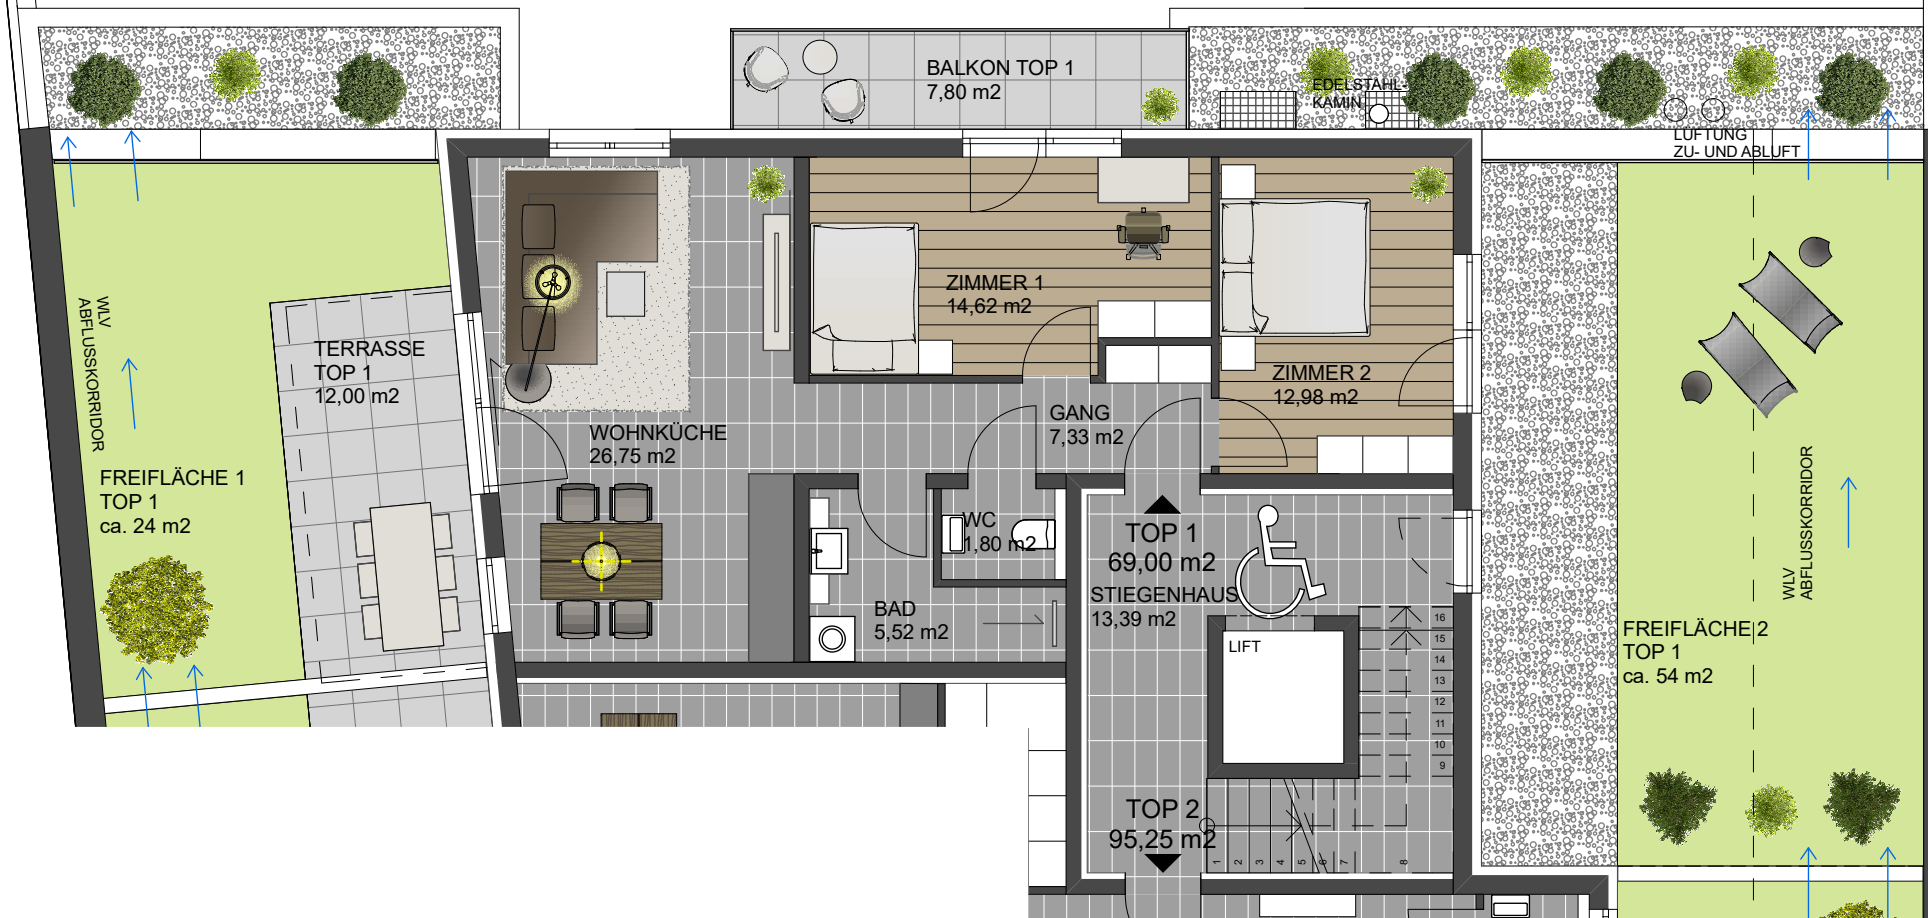


Wohnnutzfläche TOP W1:

Gang	7,33 m ²
WC	1,80 m ²
Bad	5,52 m ²
Zimmer 1	14,62 m ²
Zimmer 2	12,98 m ²
Wohnküche	26,75 m ²



SUMME: 69,00 m²

Wohnnutzfläche	69,00m ²	Freifläche	78,00m ²
Terrasse / Balkon	19,80m ²	Stellplatznr.	AAP 9, 10
Kellerabteil	7,14m ²	Lage	Erdgeschoss

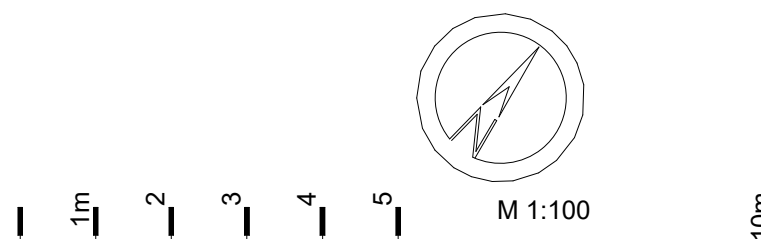

- Bei der eingezeichneten Möblierung handelt es sich um einen Vorschlag
- Die Möblierung ist im Verkaufspreis nicht enthalten
- Die Sanitärelemente sind nur als Einrichtungsvorschlag zu betrachten
- Die Flächen wurden mittels PC ermittelt bzw. berechnet.

Gründhammer Bauträger GmbH
Marbling 8
6335 Thiersee
Tel. 05376/20900
www.gruendhammer.com
office@gruendhammer.com